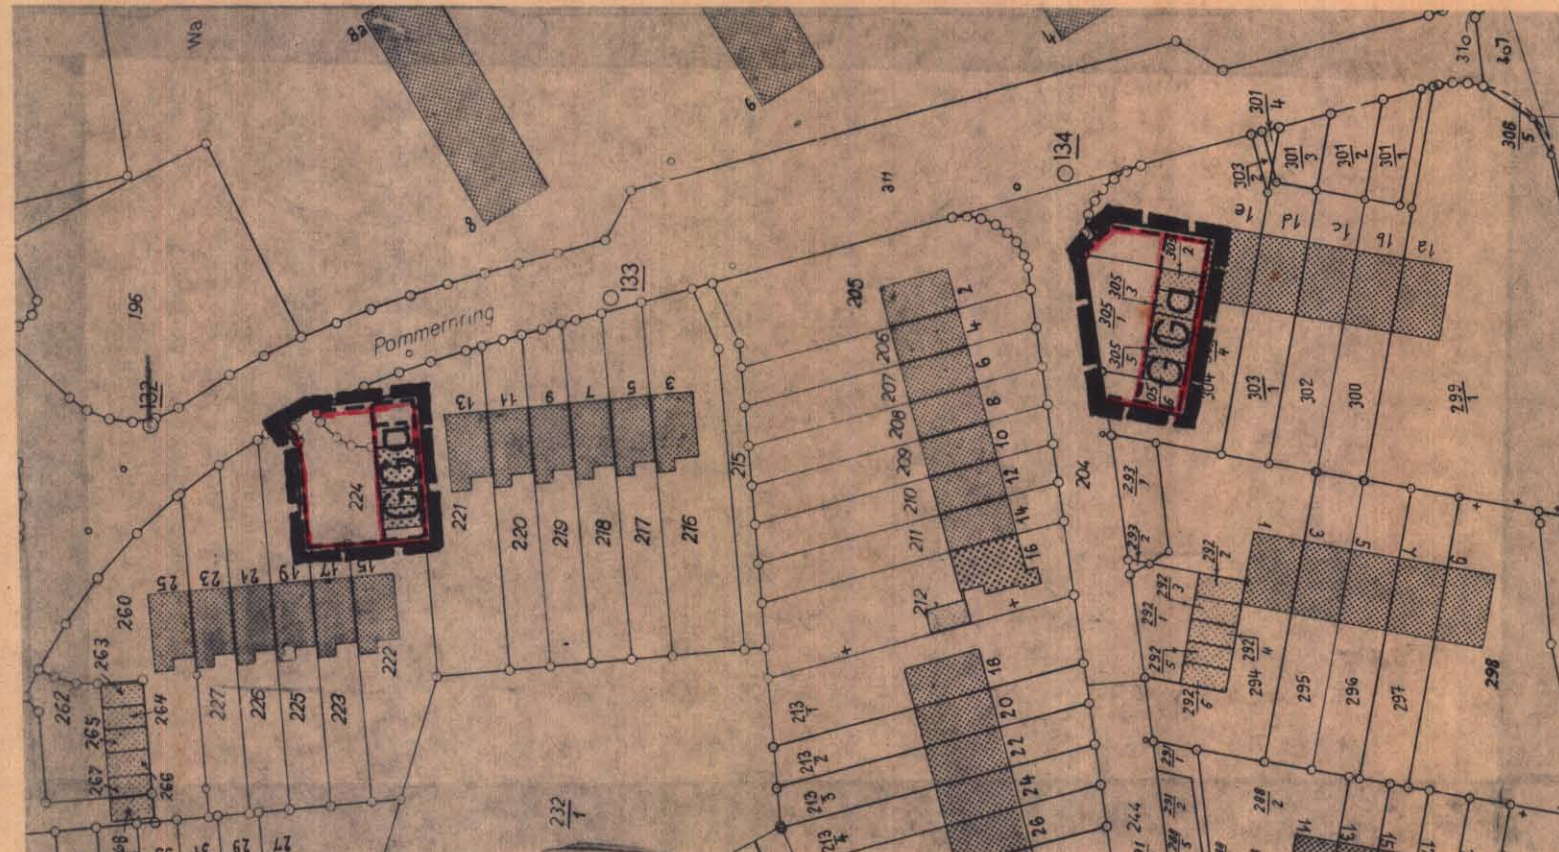


SATZUNG DER GEMEINDE PROBSTEIERHAGEN ÜBER DIE
3.(vereinfachte) ÄNDERUNG DES BEBAUUNGSPLANES NR. 1
"WULFSDORFER KOPPEL" FÜR DEN BEREICH DER GARAGENGROUNDSÜCKE
POMMERNRING 1 UND 13

PLANZEICHNUNG -TEIL A-

MAßSTAB 1 : 1.000



Textliche Festsetzungen - Teil B -:

Die textlichen Festsetzungen der Ursprungsfassung einschl.
der 1. und 2. Planänderung gelten unverändert.

 
 
Planzeichenerklärung

I. Festsetzungen

Rechtsgrundlagen

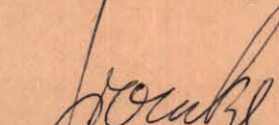
- | | | |
|---|--|------------------------|
|  | Umgrenzung des Geltungsbereiches
der Planänderung | § 9 Abs. 7 BBauG |
|  | Flächen für Stellplätze
und Garagen | § 9 Abs. 1 Nr. 4 BBauG |
|  | Gemeinschaftsgaragen | |

II. Nachrichtliche Mitteilungen, Darstellungen ohne Normcharakter

- | | |
|---|-------------------------------|
|  | vorhandene Grundstücksgrenzen |
|  | vorhandene bauliche Anlagen |
|  | Flurstücksbezeichnungen |

Aufgrund des § 13 des Bundesbaugesetzes in der Fassung der Bekanntmachung vom 18. 8. 1976 (BGBl. I. S. 2256), zuletzt geändert durch Gesetz vom 24. 6. 1985 (BGBl. I. S. 1144), in Verbindung mit § 10 BBauG sowie § 82 der Landesbauordnung für Schleswig-Holstein vom 24. 2. 1983 (GVBl. Schl.-H. S. 86) wird nach Beschlußfassung durch die Gemeindevertretung Probstseierhagen vom 22. 9. 1986 folgende Satzung über die 3.(vereinfachte) Änderung des Bebauungsplanes Nr. 1 "Wulfsdorfer Koppel" für den Bereich der Garagengrundstücke Pommernring 1 und 13, bestehend aus der Planzeichnung (Teil A) und dem Text (Teil B) erlassen:

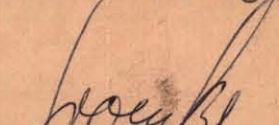
Entworfen und aufgestellt nach den §§ 8 und 9 BBauG auf der Grundlage des Aufstellungsbeschlusses der Gemeindevertretung vom 22. 9. 86
Probstseierhagen, den 15. 12. 86


Bürgermeister



Die Eigentümer der betroffenen und benachbarten Grundstücke haben der vereinfachten Planänderung schriftlich zugestimmt.
Als Träger öffentlicher Belange ist nur der Kreis Plön beteiligt. Die Zustimmung des Kreises Plön wurde mit Verfügung vom 8. 12. 86 zum Az.: 4014-2412/1 B. 1. 3. erteilt.

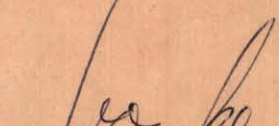
Probstseierhagen, den 15. 12. 86


Bürgermeister



Die 3. vereinfachte Änderung des Bebauungsplanes, bestehend aus der Planzeichnung (Teil A) und dem Text (Teil B), wurde am 22. 9. 1986 von der Gemeindevertretung Probstseierhagen als Satzung beschlossen. Die beigefügte Begründung wurde mit Beschluß vom 22. 9. 86 gebilligt.

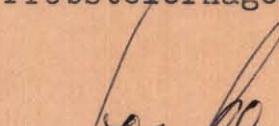
Probstseierhagen, den 15. 12. 86


Bürgermeister



Die Satzung über die 3. vereinfachte Änderung des Bebauungsplanes, bestehend aus der Planzeichnung (Teil A) und dem Text (Teil B), wird hiermit ausgefertigt.

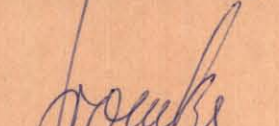
Probstseierhagen, den 15. 12. 86


Bürgermeister



Die 3. vereinfachte Änderung des Bebauungsplanes, bestehend aus der Planzeichnung (Teil A) und dem Text (Teil B), ist am 10. 7. 1987 mit der bewirkten Bekanntmachung in Kraft getreten und liegt von diesem Tage an zusammen mit der beigefügten Begründung auf Dauer öffentlich aus. Hinweise über Ort und Zeit der Auslegung wurden in die Bekanntmachung aufgenommen.

Probstseierhagen, den 10. 7. 1987


Bürgermeister

