
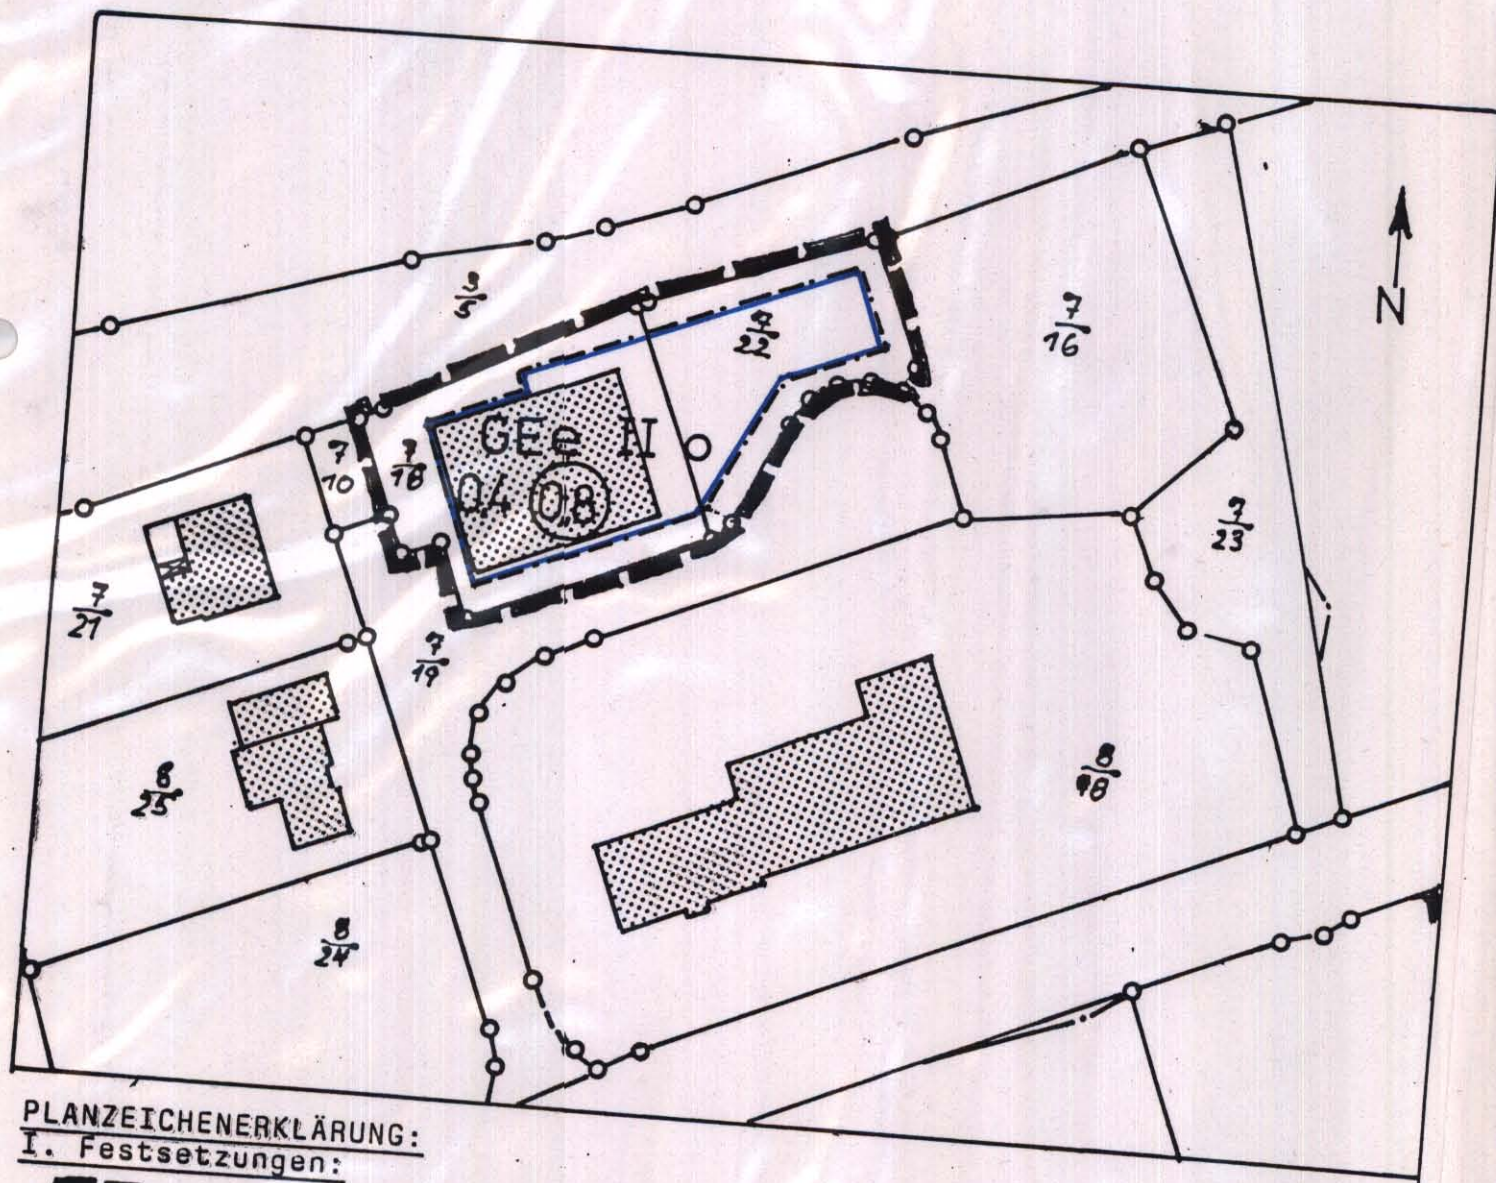
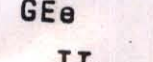
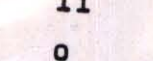
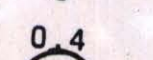
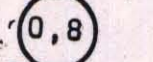


SATZUNG DER GEMEINDE PROBSTEIERHAGEN ÜBER DIE 2. (VEREINFACHTE) ÄNDERUNG DES BEBAUUNGSPLANES Nr. 5 "AM IRRGARTEN"

Planzeichnung -Teil A-
M = 1 : 1.000

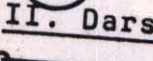

PLANZEICHENERKLÄRUNG: I. Festsetzungen:


-  Umgrenzung des Geltungsbereiches der Planänderung
-  Baugrenze
-  eingeschränktes Gewerbegebiet
-  Anzahl der Geschosse (Höchstgrenze)
-  offene Bauweise
-  Grundflächenzahl
-  Geschoßflächenzahl
-  II. Darstellungen ohne Normcharakter
-  Grundstücksgrenze
-  vorhandene Gebäude
-  Flurstücksnummer

Teil B -Text-:

Die textlichen Festsetzungen der Ursprungsfassung werden durch diese Planänderung nicht berührt.

Gemäß § 13 in Verbindung mit § 10 des Bundesbaugesetzes in der Fassung der Bekanntmachung vom 18. 8. 1976 (BGBl. I. S. 2256), zuletzt geändert durch Gesetz vom 18. 2. 1986 (BGBl. I. S. 265) wird nach Beschlußfassung durch die Gemeindevertretung Probsteierhagen vom 25. 3. 1987 folgende Satzung über die 2. (vereinfachte) Änderung des Bebauungsplanes Nr. 5 "Am Irrgarten", bestehend aus der Planzeichnung -Teil A- und dem Text -Teil B-, erlassen:

Aufgestellt auf der Grundlage des Beschlusses der Gemeindevertretung Probsteierhagen vom 25. 3. 1987. Die Eigentümer der betroffenen und benachbarten Grundstücke haben der Planänderung schriftlich zugestimmt. Die Zustimmung des Landrates des Kreises Plön als allgemeine untere Landesbehörde wurde mit Verfügung vom 18. 3. 1988 zu Az.: 4007-2412/B 5.2(v) erteilt.
Probsteierhagen, den 8. 4. 1988

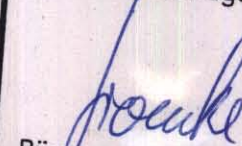
Bürgermeister




Die vorstehende 2. (vereinfachte) Änderung des Bebauungsplanes Nr. 5 "Am Irrgarten" wurde in der Sitzung der Gemeindevertretung am 25. 3. 1987 gem. § 10 BBauG als Satzung beschlossen. Die beigefügte Begründung wurde mit Beschluß vom 25. 3. 1987 gebilligt und durch Beschluß vom 4. 5. 1988 ergänzt. Die vorstehende Satzung wird hiermit ausgefertigt.
Probsteierhagen, den 11. 5. 1988


Bürgermeister



Die 2. (vereinfachte) Änderung des Bebauungsplanes Nr. 5 "Am Irrgarten", bestehend aus der Planzeichnung -Teil A- und dem Text -Teil B-, ist mit der am 21. 6. 1991 bewirkten Bekanntmachung in Kraft getreten und liegt von diesem Tage an zusammen mit der beigefügten Begründung auf Dauer öffentlich aus. Ort und Zeit der Auslegung sowie Hinweise nach § 44 Abs. 5 und nach § 215 Abs. 2 BauGB sind in der Bekanntmachung enthalten.
Probsteierhagen, den 26. 6. 1991

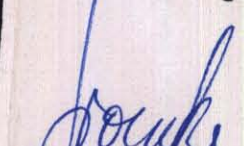
Bürgermeister

