


sts ee

Drit n Jahren

Amliche Planunterlage
für einen Bebauungsplan
Angfertigt im Katasteramt Kiel
im September 1985
Ergänzt Juni 1987

Gemeinde: Wendtorf
Gemarkung: Wendtorf
Flur/Rahmenkarte: 28332 A und B
Maßstab: 1:1000

STRASSENPROFILE M. 1:100

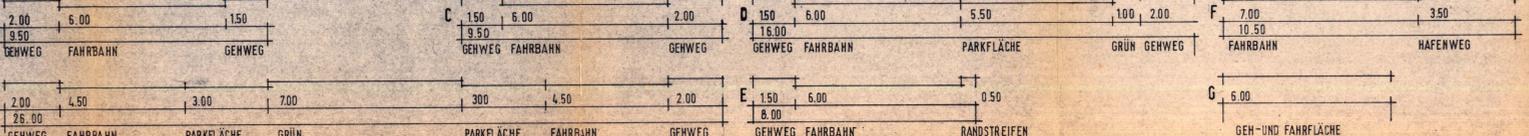

TEIL A PLANZEICHNUNG

Table with 3 columns: PLANZEICHNUNG, ERLÄUTERUNGEN, and RICHTIGGRUNDLAGEN. It lists various symbols and their corresponding planning regulations, such as SO F+S for Sondergebiet and Freizeitzentren, and GSt for Grünflächen.

DARSTELLUNG OHNE NORMCHARAKTER. This section contains detailed technical specifications for the plan, including symbols for existing buildings, street boundaries, and specific zoning rules for different areas like the harbor and leisure zones.

1. Aufgestellt aufgrund des Aufstellungsbeschlusses der Gemeindevorstellung vom 24.4.1984... 2. Die von der Planung... 3. Die Gemeindevertretung... 4. Der Entwurf des Bebauungsplanes... 5. Der katastermäßige Zustand... 6. Gemeindevertretung hat die vorgebrachten Bedenken... 7.11.1987... 8. Der Bebauungsplan... 9. Der Bebauungsplan... 10. Die Bebauungspläne... 11. Die Durchführung...

GEMEINDE WENDTORF SATZUNG ÜBER DIE 5. ÄNDERUNG DES BEBAUUNGSPLANES NR. 2 - MARINA

Aufgrund des § 10 des Baugesetzbuches in der Fassung vom 6. Dezember 1986 (BGBl. I S. 2261) und § 82 Landesordnung vom 24. Februar 1983 (GVBl. Schl.-H. 3-3) wird nachfolgende Satzung über die 5. Änderung des Bebauungsplanes Nr. 2 - Marina Wendtorf, bestehend aus Planzeichnung (Teil A) und Text (Teil B) erlassen.