

BEBAUUNGSPLAN NR. 13

teil A planzeichnung 1:1000

teil B text


SATZUNG DER GEMEINDE WISCH ÜBER DEN BEBAUUNGSPLAN NR. 13 FÜR DAS GEBIET: ÖSTLICHE SEITE DER DORFSTRASSE UND NÖRDLICH HOLZREDDER

PRÄAMBEL AUFGRUND DES § 10 DES BAUGESETZBUCHES IN DER FASSUNG VOM 8. DEZEMBER 1986 (BGBl. I S. 2523), ZULETZT GEÄNDERT DURCH DAS INVESTITIONSERLEICHTERUNGS- UND WOHNRÄUMLAND-GESETZ VOM 22. APRIL 1993 (BGBl. I S. 466), SOWIE NACH § 62 DER LANDESAUFRÜHRUNG VOM 24. FEBRUAR 1983 (GWBBl. I S. 466), SCHL. (M. S. 96) NACH BESCHLÜSSESSCHASSUNG DURCH DIE GEMEINDEVERTRETUNG VOM 08.03.1994 UND 09.02.1995... (text continues)


VERFAHRENSVERMERKE

- 1 AUFGESTELLT AUFGRUND DES AUFSTELLUNGSBESCHLUSSES DER GEMEINDEVERTRETUNG VOM 20.07.92... 2 DIE FRÜHZEITIGE BÜRGERSTELLUNG NACH § 3 ABS. 1 SATZ 1 BAUGB IST AM 13.01.1993 DURCH ÖFFENTLICHE BÜRGERVERSAMMLUNG IM DORFSHAUS DURCHFÜHRT WORDEN... 3 DIE VON DER PLANUNG BERTROFFENEN TRÄGER ÖFFENTLICHER BELANGE SIND MIT SCHREIBEN VOM 08.07.93 ZUR ABGABE EINER STELLUNGNAHME AUFGEFORDERT WORDEN... (text continues)

12 DER BEBAUUNGSPLAN, BESTEHEND AUS DER PLANZEICHNUNG (TEIL A) UND DEM TEXT (TEIL B), WURDE AM 08.03.1994 VON DER GEMEINDEVERTRETUNG ALS SATZUNG BESCHLOSSEN. DIE BEGRÜNDUNG ZUM BEBAUUNGSPLAN WURDE MIT BESCHLUSSEN DER GEMEINDEVERTRETUNG VOM 08.03.1994... (text continues)

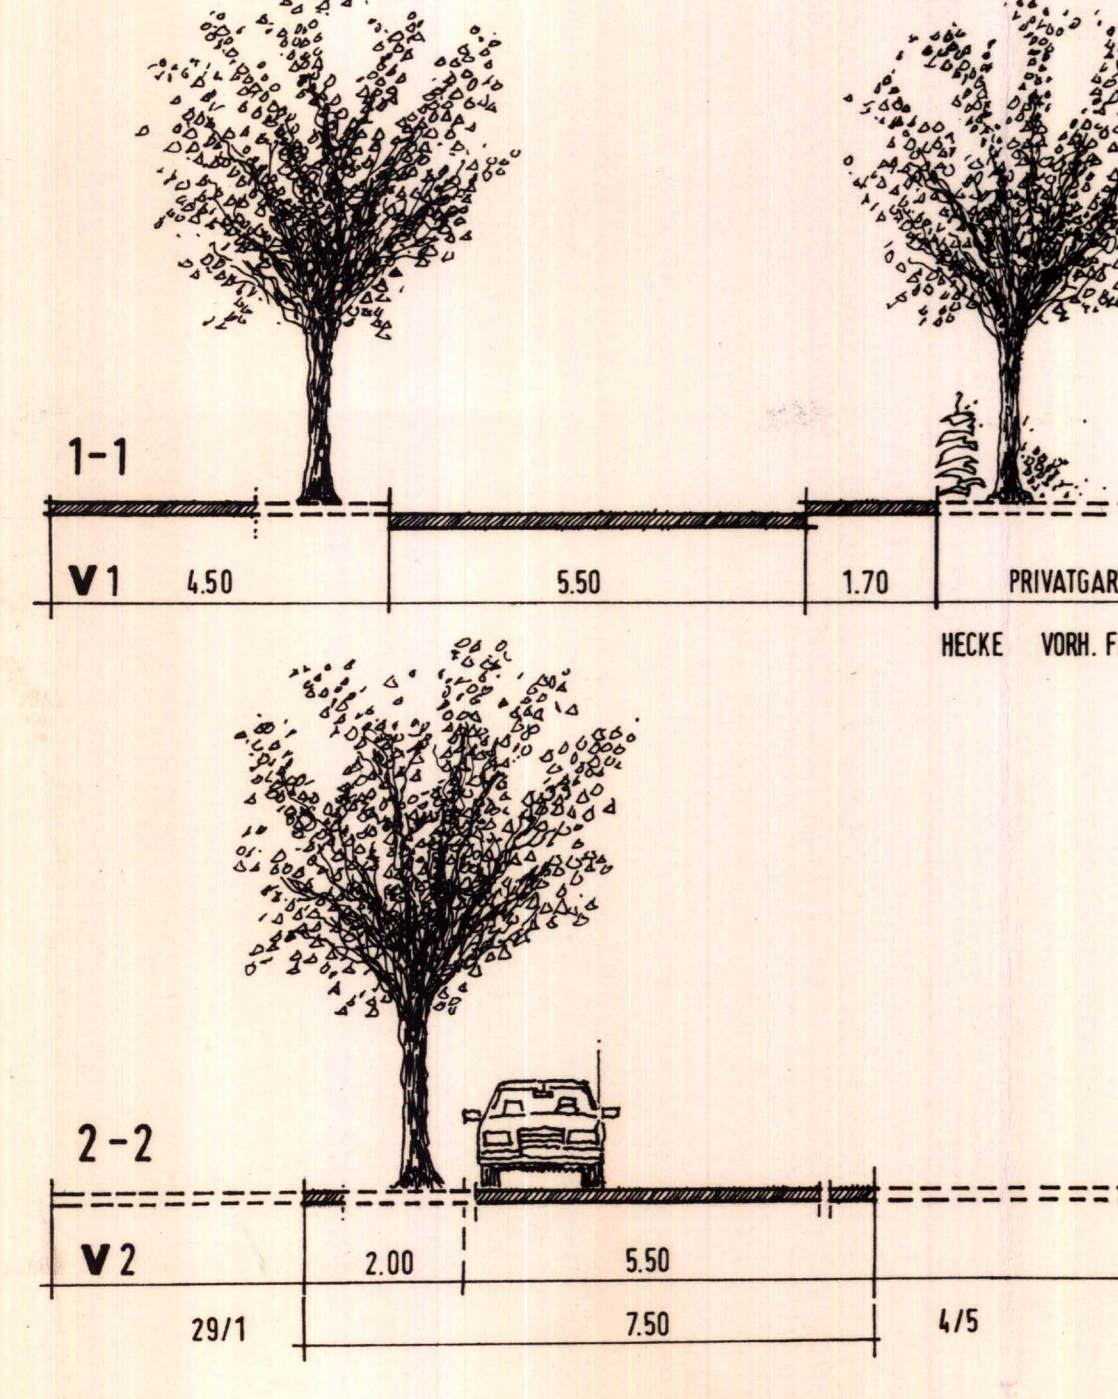

querschnitte 1:100

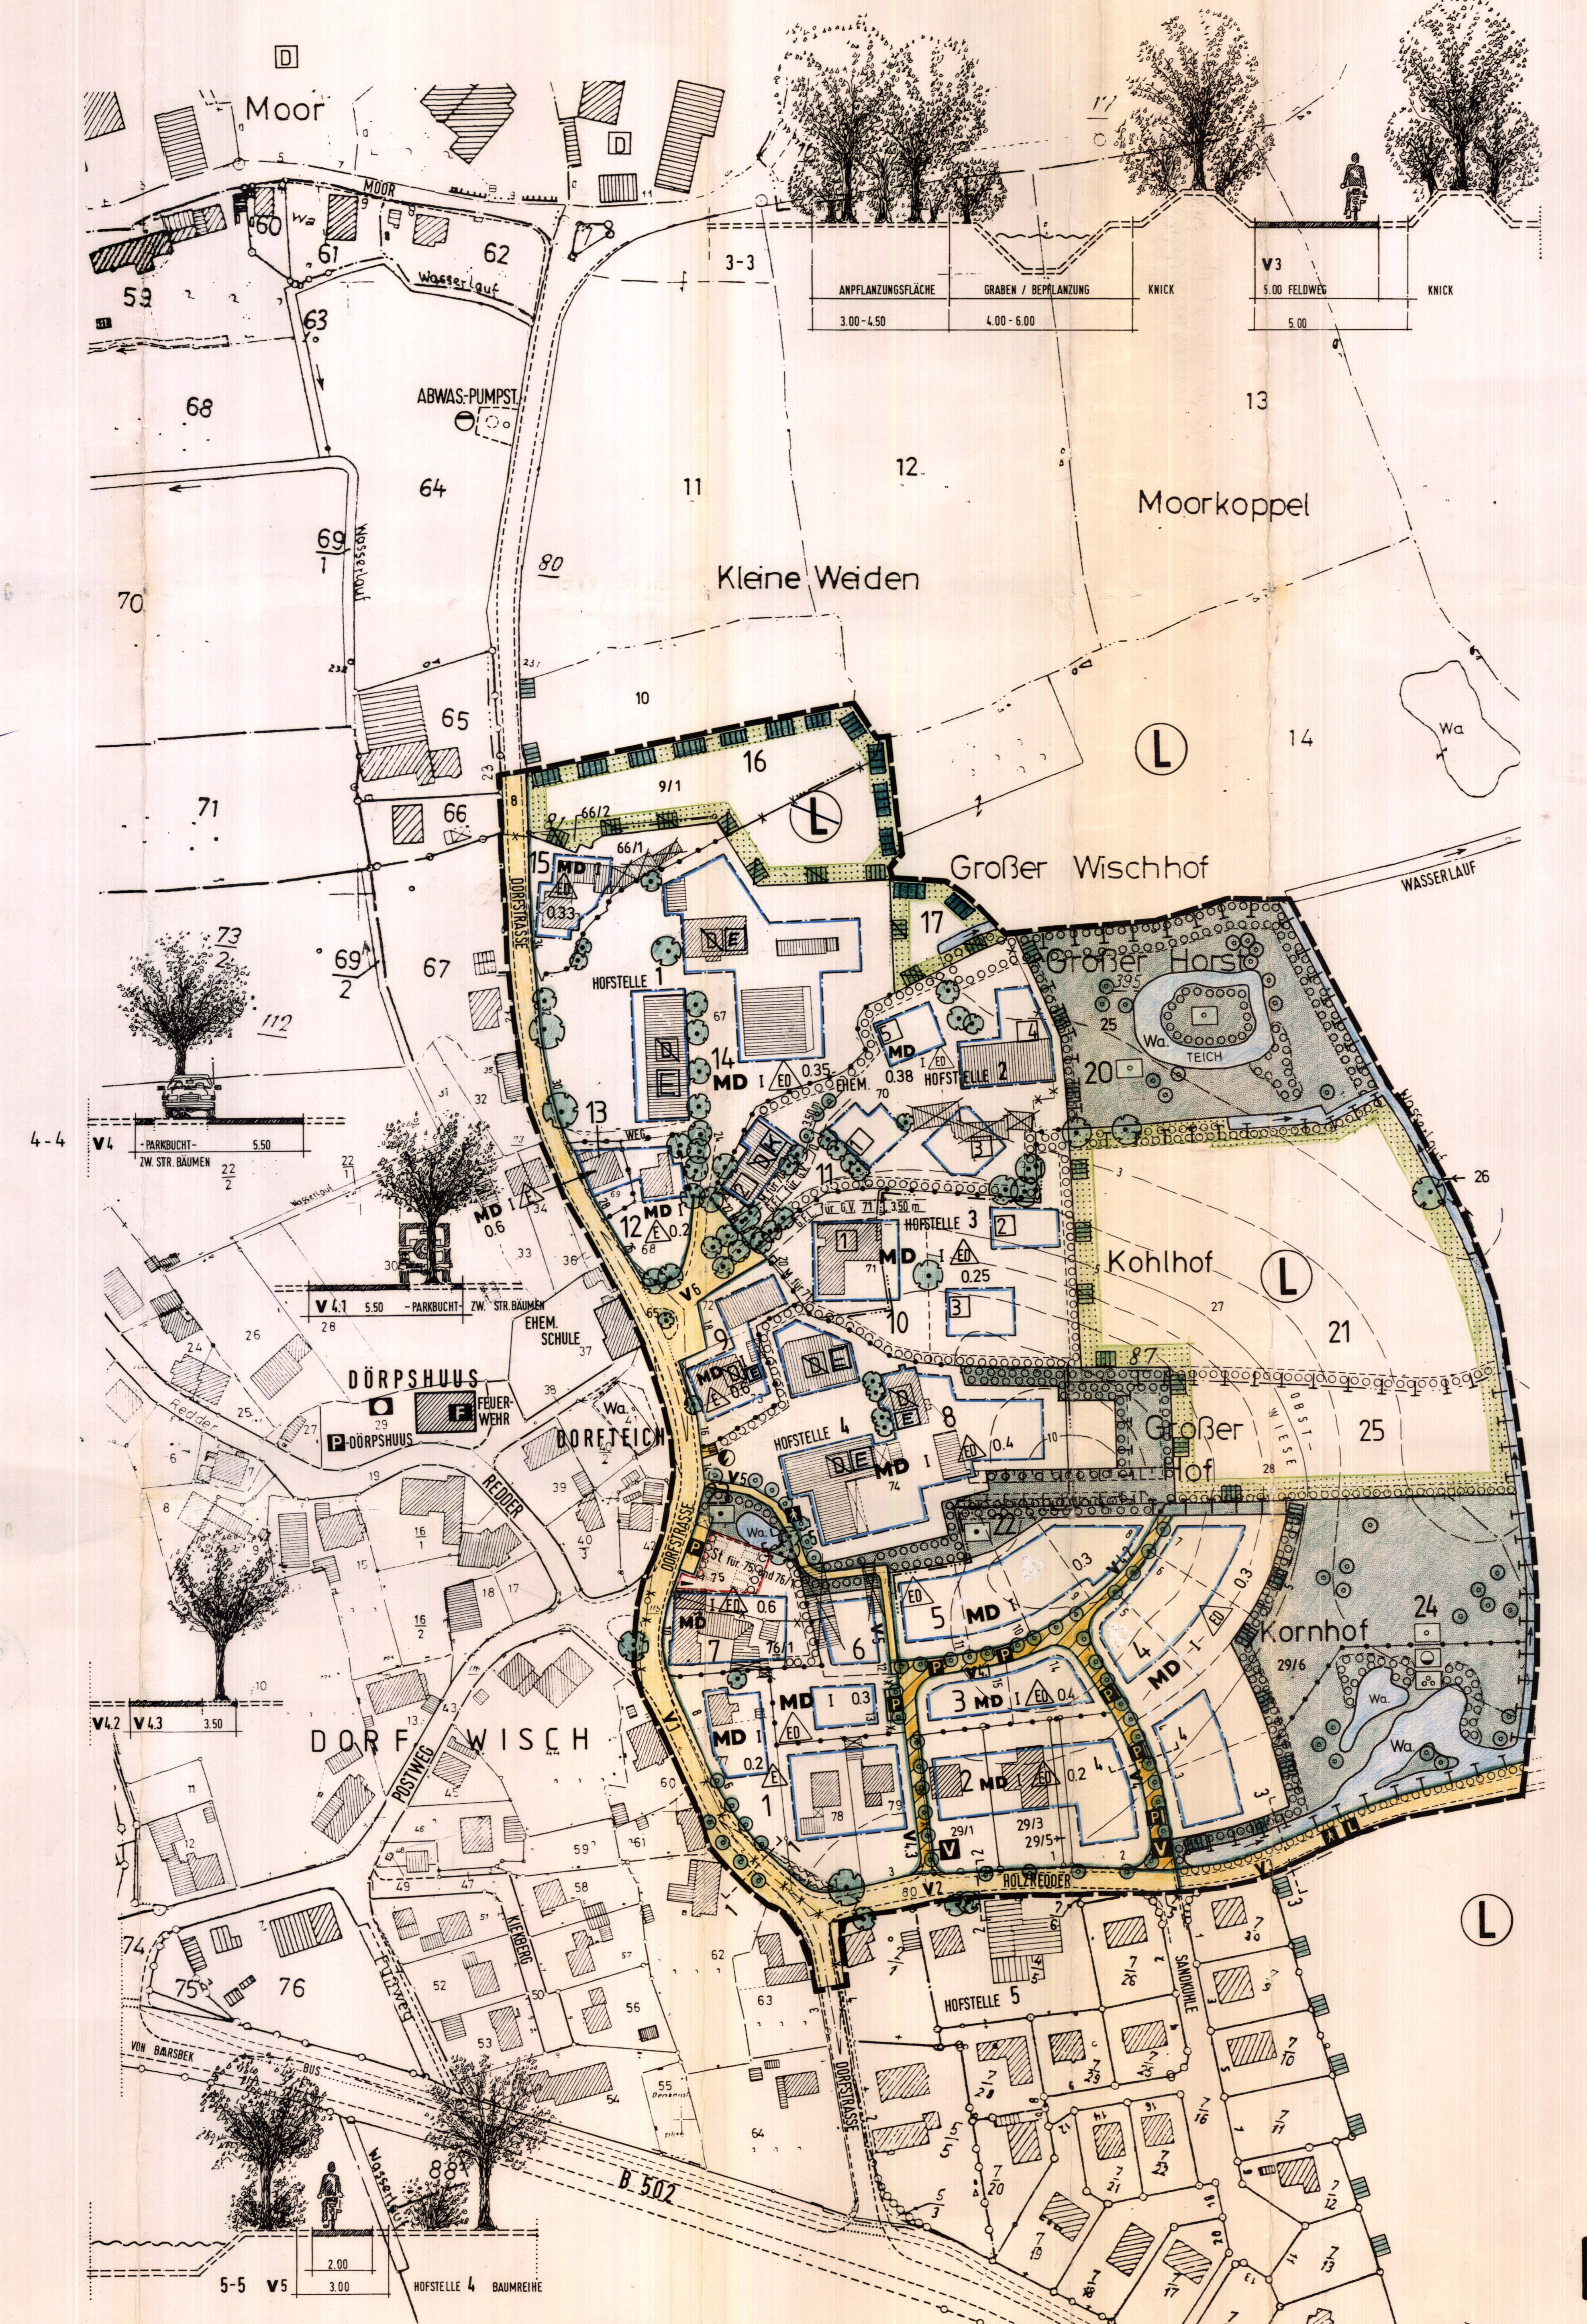

ZEICHNERKLÄRUNG, FESTSETZUNGEN, ART DER BAULICHEN NUTZUNG, DORFGEBIETE, MASS DER BAULICHEN NUTZUNG, BAUWEISE, VERKEHRSFÄCHEN, VERKEHRSPFLÄCHEN BESONDERER ZWECHESTIMMUNG, FLÄCHEN FÜR VERSORGNUNGSANLAGEN, PRIVATE GRÜNFLÄCHEN, ÖFFENTLICHE GRÜNFLÄCHEN, MASSEFLÄCHEN, FLÄCHEN FÜR DIE LANDWIRTSCHAFT, UMGRENZUNG DER FLÄCHEN FÜR MASSNAHMEN ZUM SCHUTZ, ZUR PFLEGE UND ZUR ENTWICKLUNG VON NATUR UND LANDSCHAFT, FLÄCHEN FÜR DAS ANPFLANZEN UND ERHALTEN VON BÄUMEN UND STRÄUCHERN, GRENZE DES RÄUMLICHEN GELTUNGSBEREICHES, ABGRENZUNG UNTERSCHIEDLICHER NUTZUNG, DARSTELLUNGEN OHNE NORMCHARAKTER

SATZUNG DER GEMEINDE WISCH ÜBER DEN BEBAUUNGSPLAN NR. 13, 1 SICHTFLÄCHEN, 2 AUSSENWÄNDE, 3 SOCKELHOHE, 4 DÄCHER, 5 GARAGEN, 6 MD-NUTZUNG, 7 BEPFLANZUNGEN UND LANDSCHAFTSPFLEGEFLÄCHEN, 8 ABSTANDSFLÄCHEN, 9 OBERFLÄCHENWASSER, 10 SOLARANLAGEN, 11 GRÄBEN

B.-PLAN NR.13

AUSFERTIGUNG FASSUNG VOM 11.08.94